LIFT - SERVIS
LEVICE


# mini DH250, DH320

# Stavebná pripravenosť
# Hydraulické plošiny

**www.liftservis.sk**

LIFT servis LEVICE, Andreja Kmeťa 32, 934 05 LEVICE
Tel.: 00421 36 631 7540, liftservis@liftservis.sk

# DVERNÝ OTVOR
M 1:15

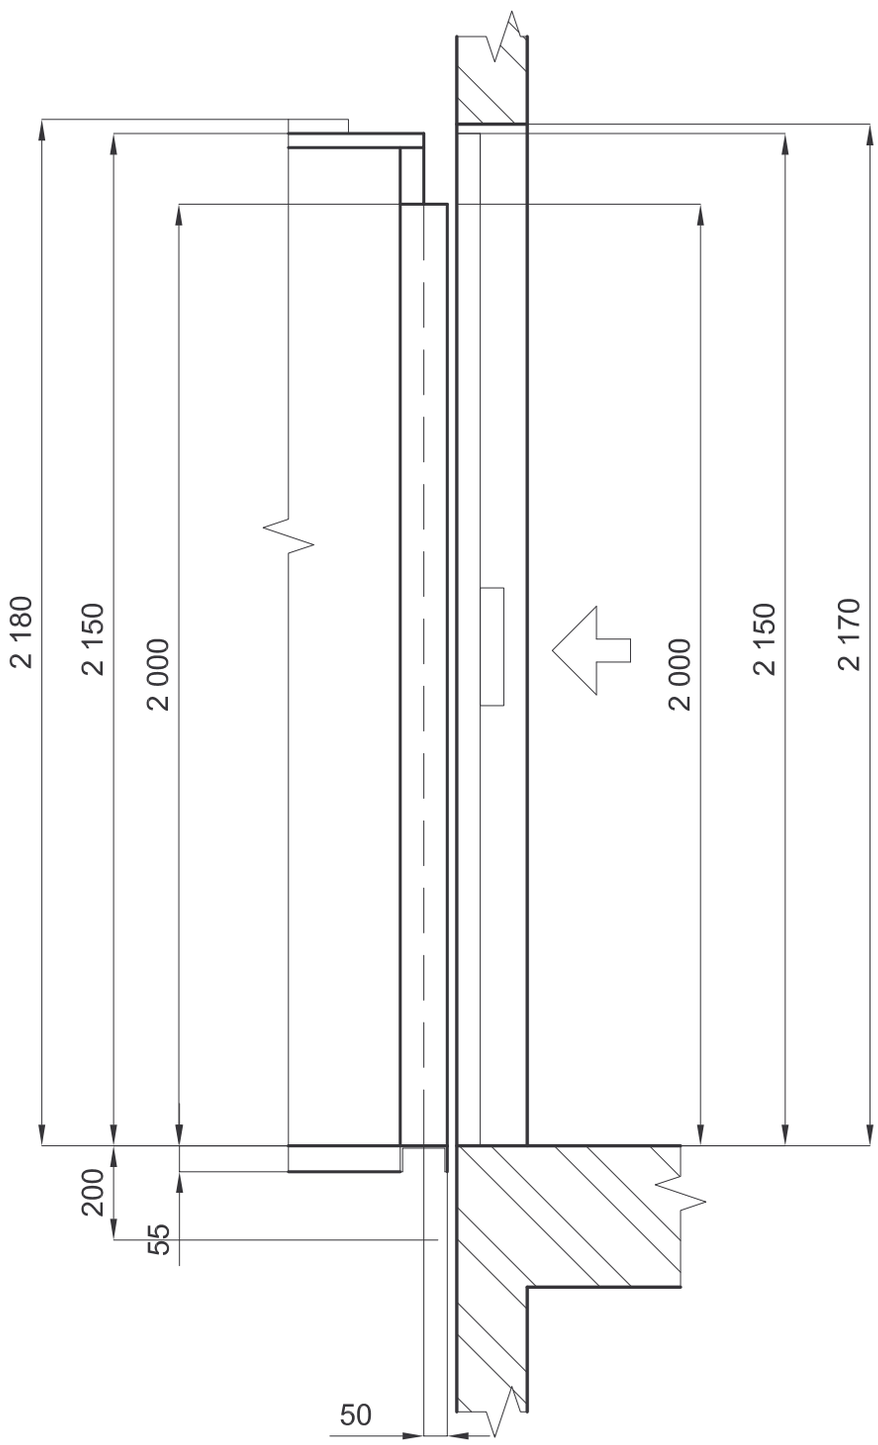


| | |
|---|---|
| **LIFT servis LEVICE** | **LC MINI DH250/320** |


# VÝŠKOVÁ SITUÁCIA

## POŽIADAVKY NA HORNÝ PRIESTOR VÝŤAHOVEJ ŠACHTY:

VETRANIE - min. 1% pôdorysnej plochy šachty, teplota v rozmedzí +5° až + 40° C (STN EN+AC 81-2 čl. 5.2.3)
OSVETLENIE - min. 50 lx (ČSN EN 81-1, čl. 5.9)

## POŽIADAVKY NA PRIEHLBEŇ VÝŤAHOVEJ ŠACHTY:


- Olejovzdorný náter podlahy do výšky 100 mm
Doporučený typ: HAGMANS EP-V-H

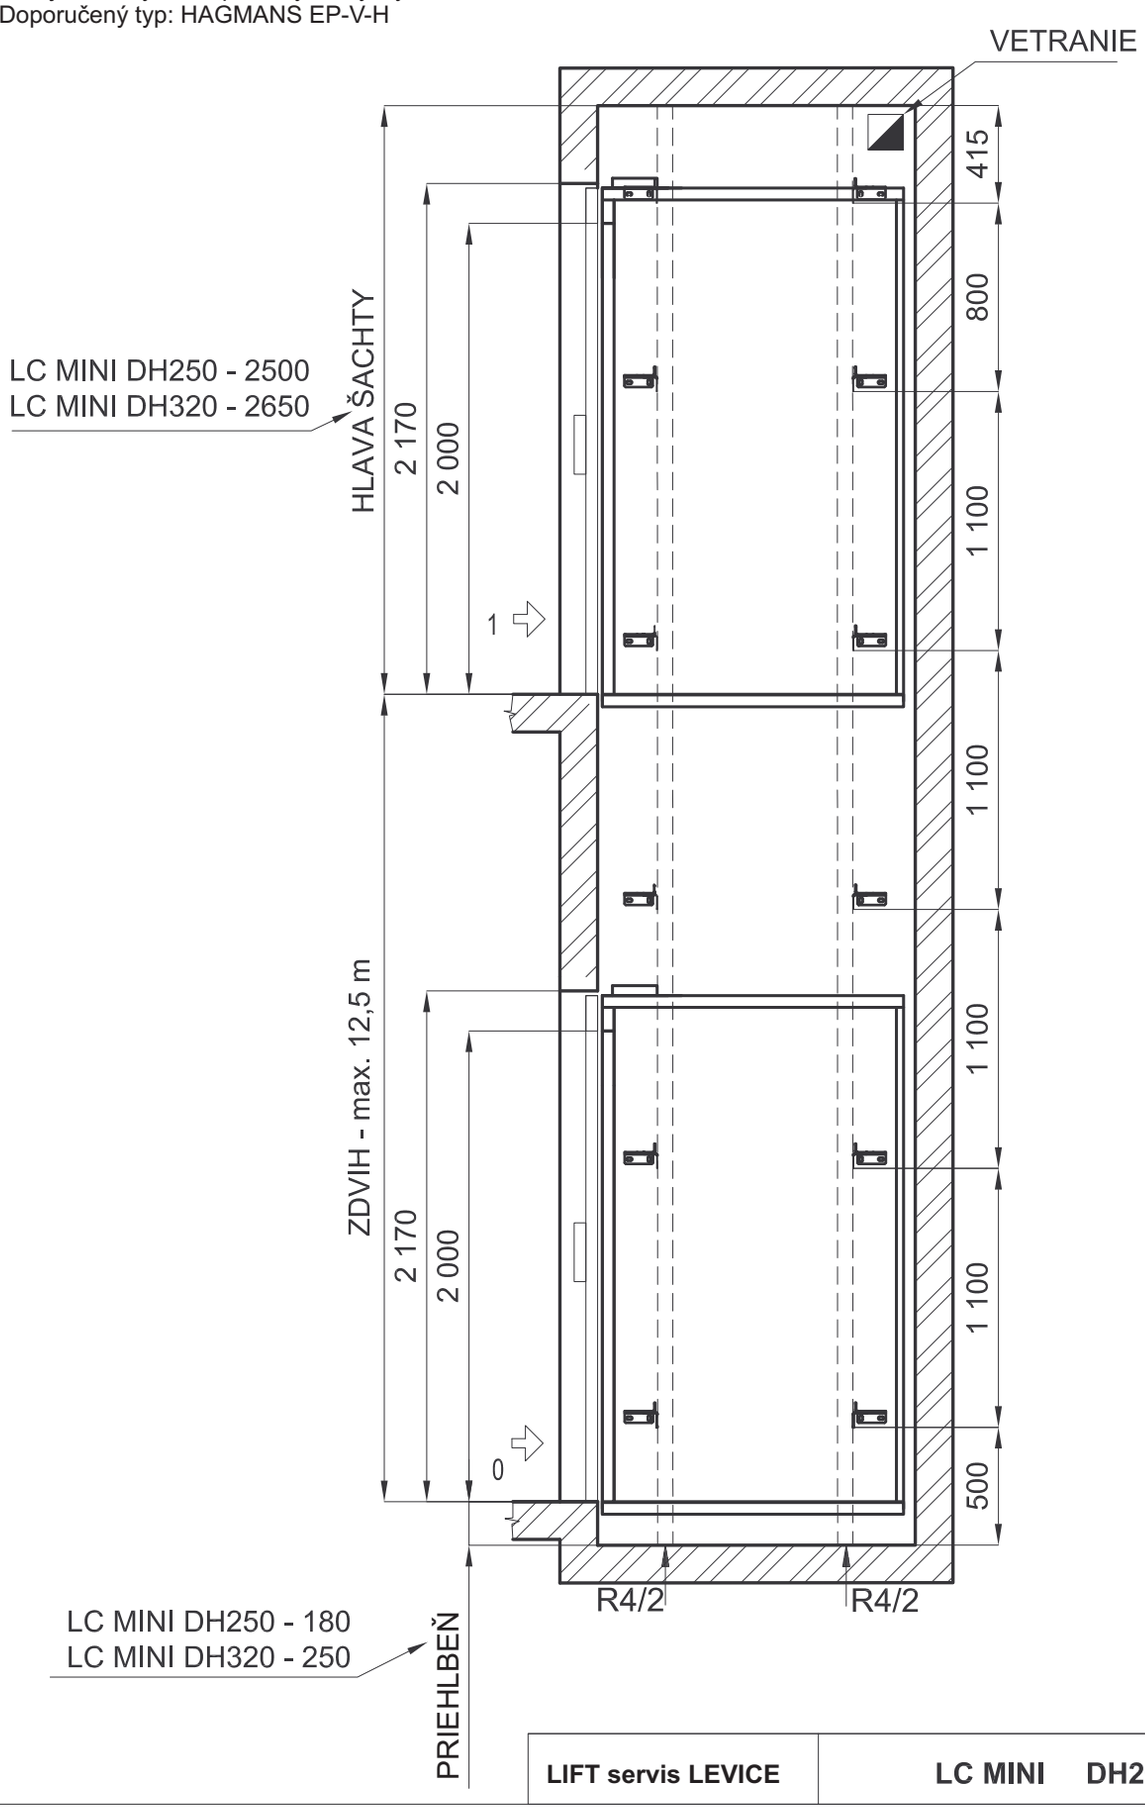



| | |
|---|---|
| **LIFT servis LEVICE** | **LC MINI DH250/320** |

# POŽIADAVKY NA HYDRAULICKÝ AGREGÁT A ELEKTRO ROZVÁDZAČE

☐ **Umiestnenie vedľa šachty v Boxe vo vzdialenosti 5 m od šachty. (Doporučené)**

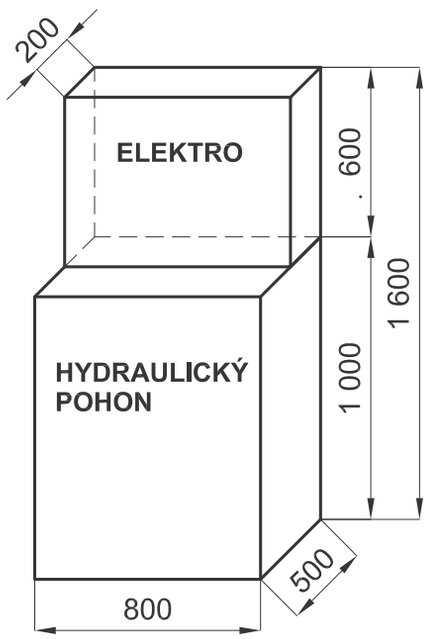


☐ **Umiestnenie agregátu v samostatne uzavretej miestnosti, do ktorej majú vstup iba povolané osoby. Miestnosť je vo vzdialenosti do 5 m od šachty.**

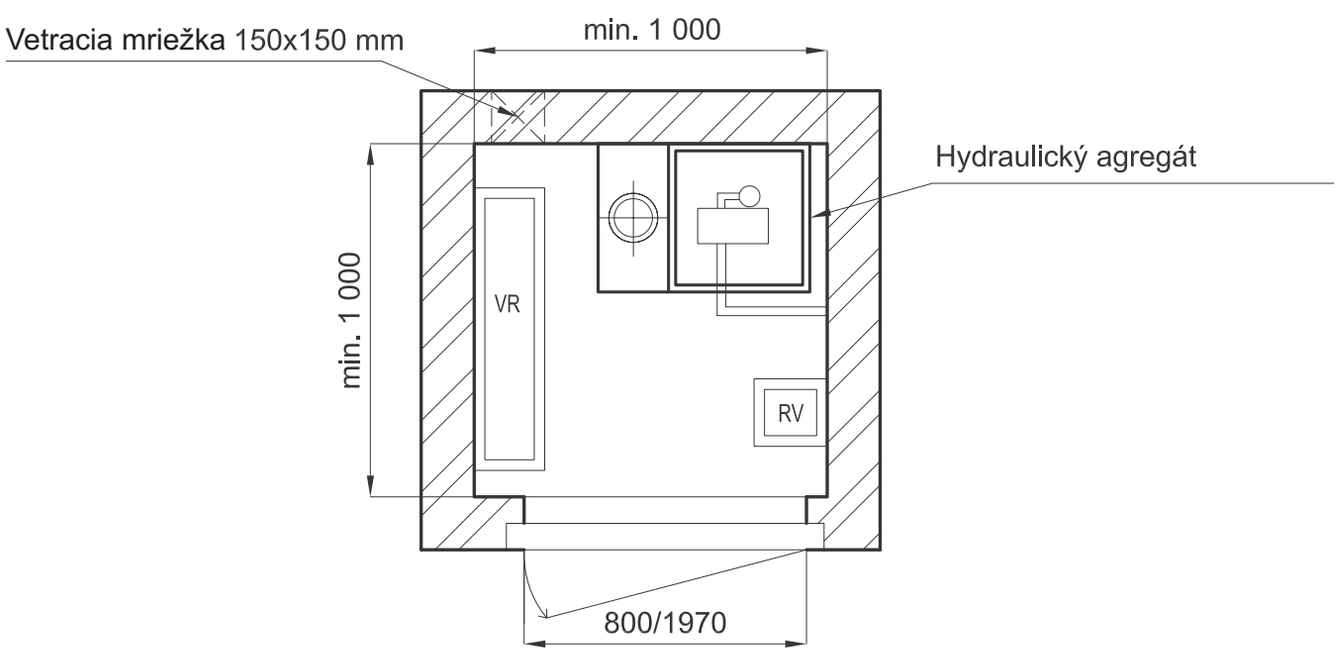



## POŽIADAVKY NA STROJOVŇU VÝŤAHU


- PRACH ZÁRUBNE OSADIŤ 120 mm NAD ÚROVEŇ VSTUPU DO STROJOVNE
- SVETLÁ VÝŠKA STROJOVNE MIN. 2100 mm
- OLEJOVZDORNÝ NÁTER PODLAHY STROJOVNE DO VÝŠKY 100 mm
  DOPORUČENÝ TYP: HAGMANS EP-V-H
- VETRANIE STROJOVNE OTVOROM min. 1 % PÔDORYSNEJ PLOCHY STROJOVNE
  UMIESTNENIE OTVORU ĽUBOVOĽNE

# KOTVENIE VODÍTOK


## ☐ NA OCEĽOVÉ SVORNÍKY

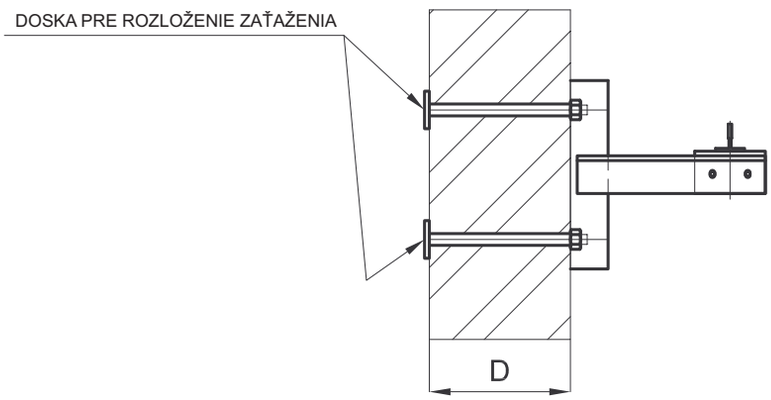


## ☐ NA ZAMUROVANÉ PROFILY

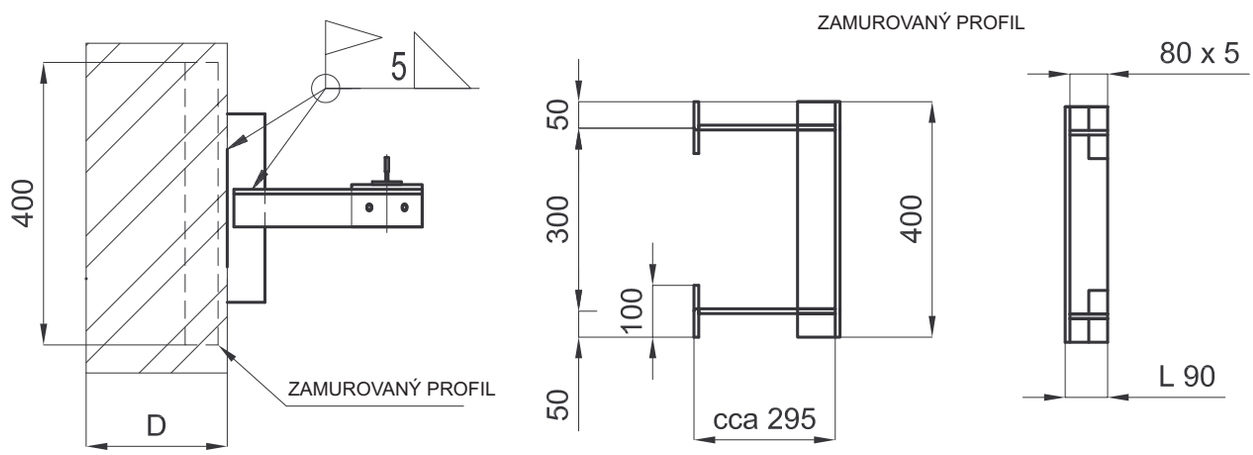




## ☐ NA HMOŽDINKY (KOTVENIE IBA DO BETÓNU ALEBO PLNEJ TEHLY)

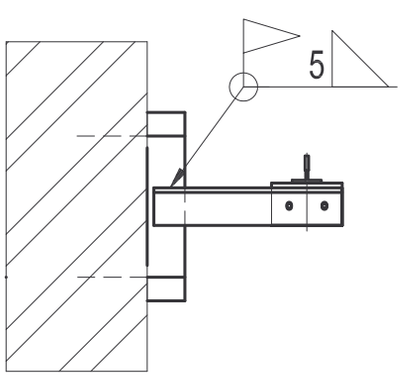


# REZ ŠACHTOU

## M 1:20

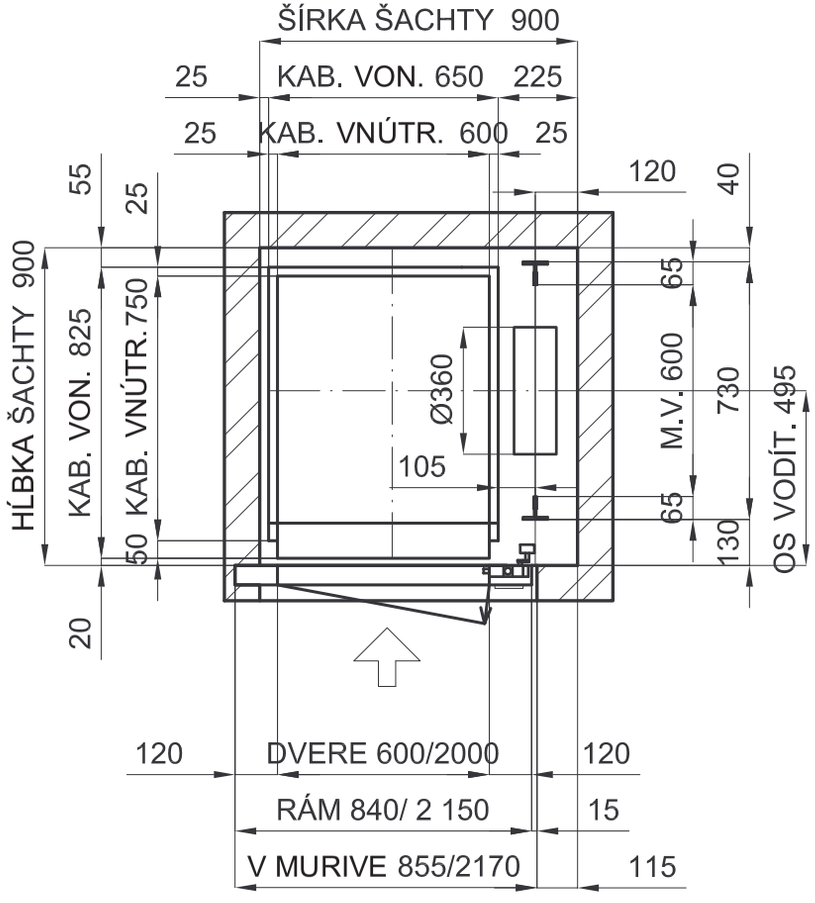

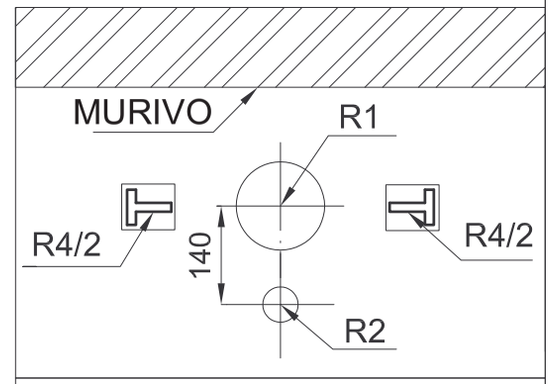
**900 x 900**

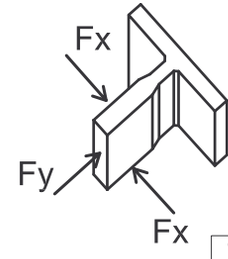
T70x65x9


| SILY PÔSOBIACE NA STAVEBNÚ KONŠTRUKCIU | |
|---|---|
| SILA POD PIESTOM PÔSOBIACA NA DNO PRIEHLBNE | R1 = 15 800 N |
| SILA PÔSOBIACA NA VODÍTKA V SMERE OSÍ X, Y | FX = 1200 N<br>FY = 250 N |
| SILA PÔSOBIACA POD VODÍTKAMI NA DNO PRIEHLBNE | R4 = 21 330 N |
| SILA PÔSOBIACA POD NÁRAZNÍKMI NA DNO PRIEHLBNE | R2 = 25 500 N |


| | |
|---|---|
| **LIFT servis LEVICE** | **LC MINI DH250** |

# REZ ŠACHTOU

## M 1:20

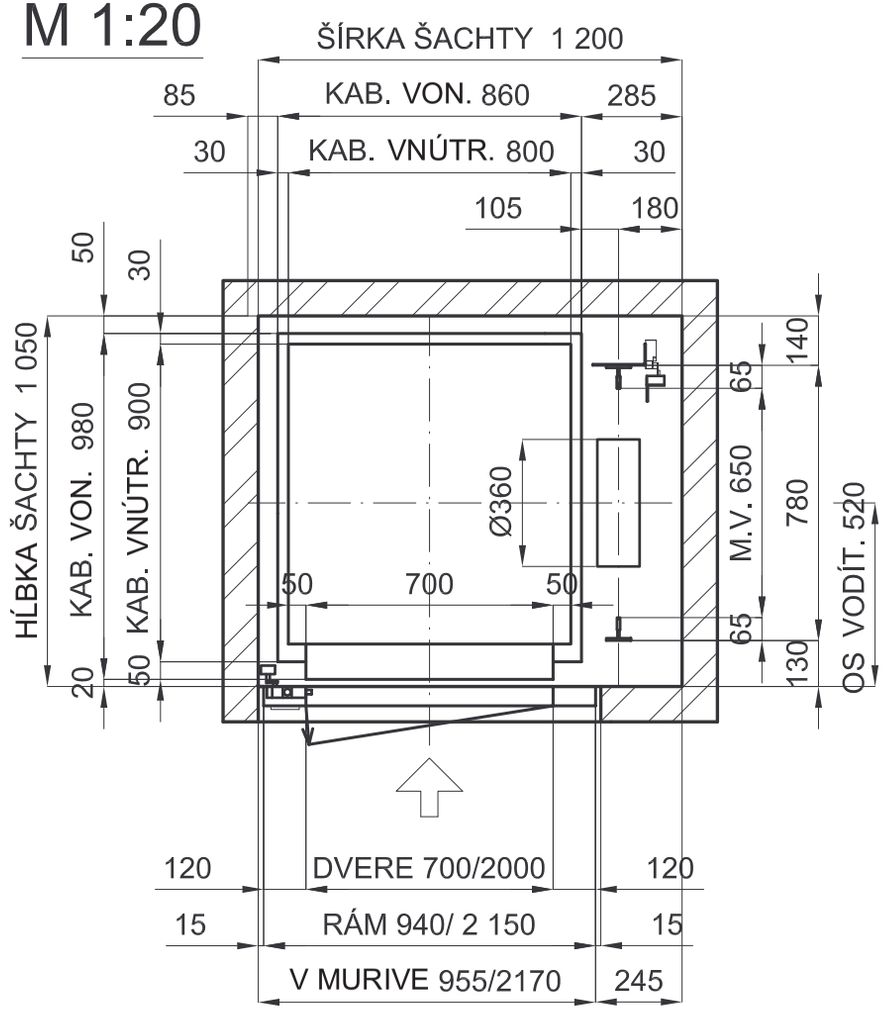

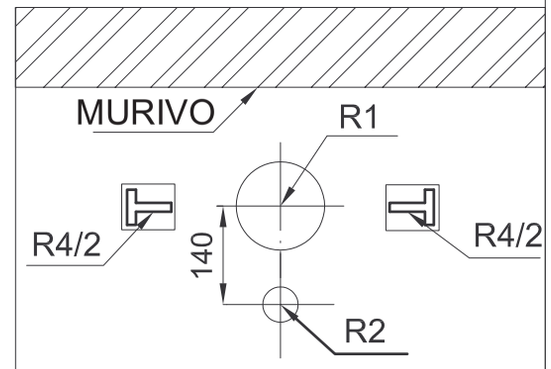
**1200 x 1050**

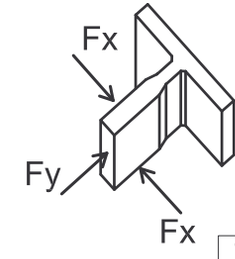
T70x65x9


| SILY PÔSOBIACE NA STAVEBNÚ KONŠTRUKCIU | |
|---|---|
| SILA POD PIESTOM PÔSOBIACA NA DNO PRIEHLBNE | R1 = 15 800 N |
| SILA PÔSOBIACA NA VODÍTKA V SMERE OSÍ X, Y | FX = 1200 N<br>FY = 250 N |
| SILA PÔSOBIACA POD VODÍTKAMI NA DNO PRIEHLBNE | R4 = 21 330 N |
| SILA PÔSOBIACA POD NÁRAZNÍKMI NA DNO PRIEHLBNE | R2 = 25 500 N |


| | |
|---|---|
| **LIFT servis LEVICE** | **LC MINI DH250** |

# REZ ŠACHTOU

## M 1:20

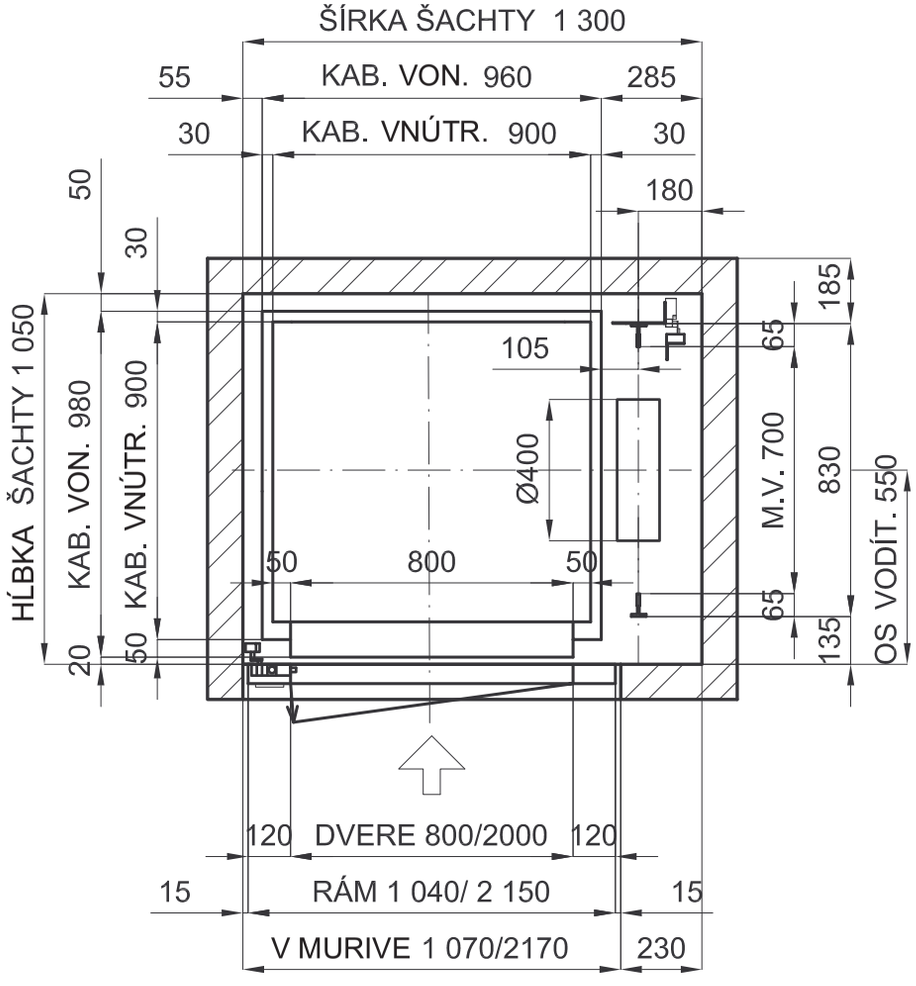

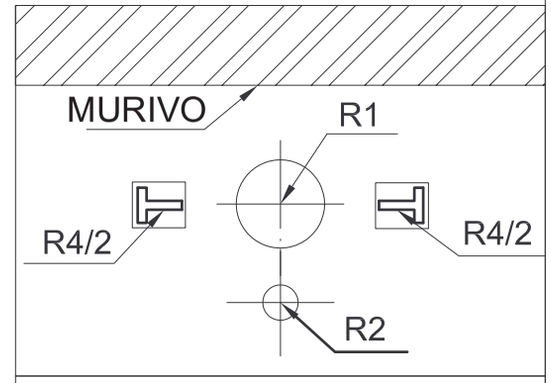
**1300 x 1050**

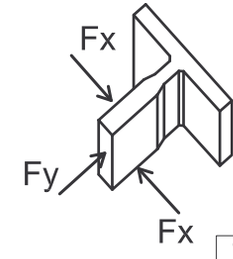
T70x65x9

## SILY PÔSOBIACE NA STAVEBNÚ KONŠTRUKCIU


| | |
|---|---|
| SILA POD PIESTOM PÔSOBIACA NA DNO PRIEHLBNE | R1 = 15 800 N |
| SILA PÔSOBIACA NA VODÍTKA V SMERE OSÍ X, Y | FX = 1200 N<br>FY = 250 N |
| SILA PÔSOBIACA POD VODÍTKAMI NA DNO PRIEHLBNE | R4 = 21 330 N |
| SILA PÔSOBIACA POD NÁRAZNÍKMI NA DNO PRIEHLBNE | R2 = 25 500 N |

| | |
|---|---|
| **LIFT servis LEVICE** | **LC MINI DH250** |


## REZ ŠACHTOU
M 1:30

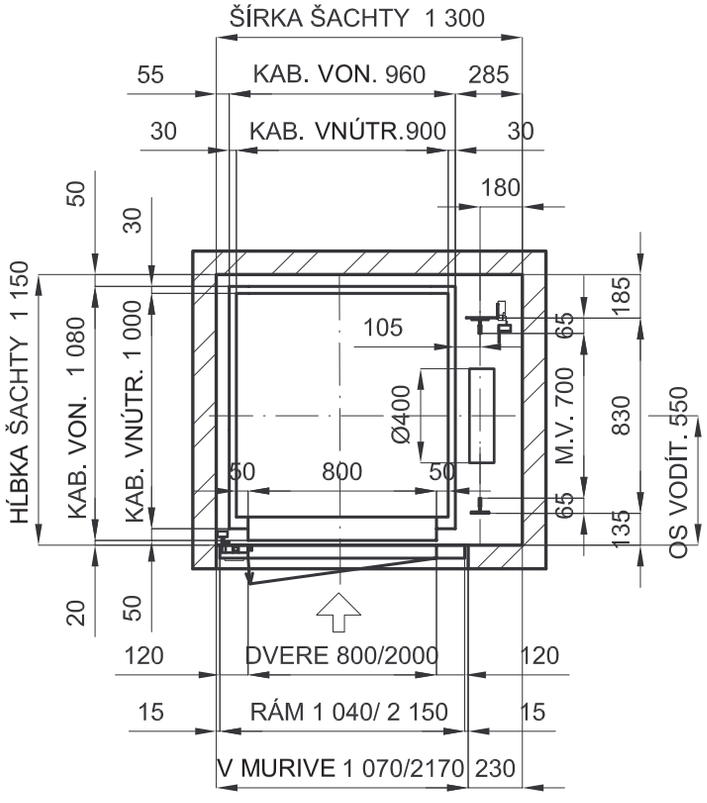



## REZ ŠACHTOU
M 1:30

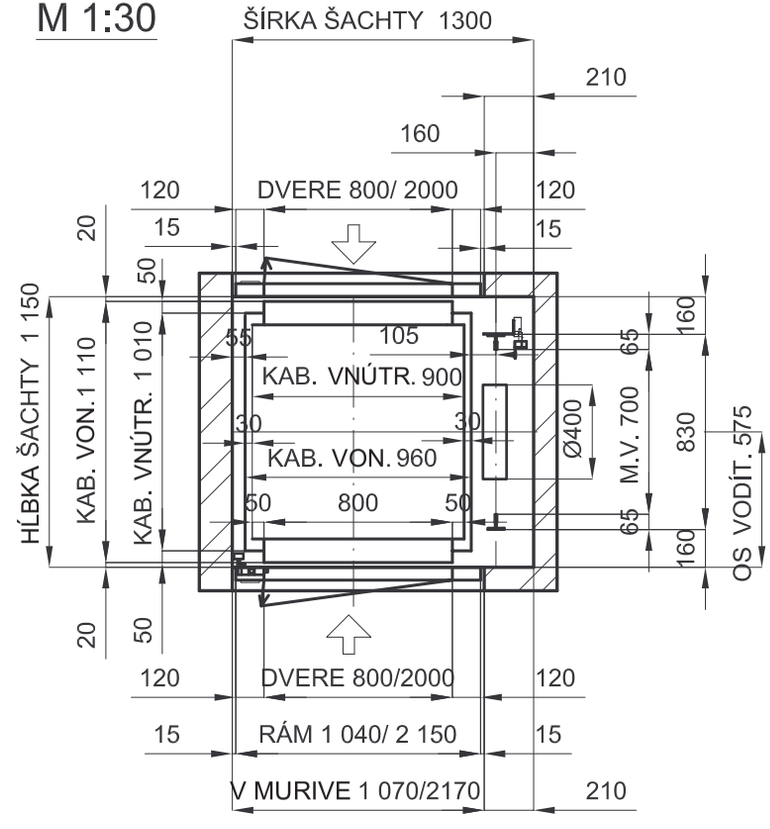


**1300 x 1150**

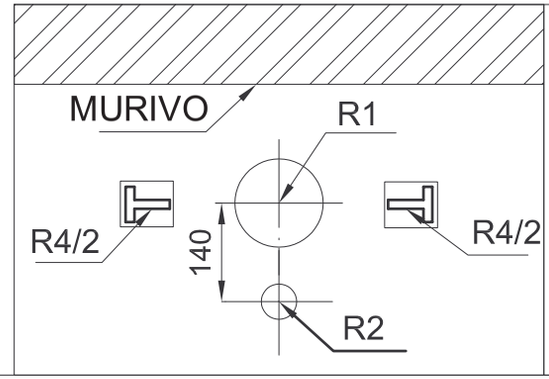

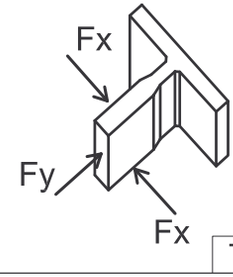




T70x65x9


| SILY PÔSOBIACE NA STAVEBNÚ KONŠTRUKCIU | |
|---|---|
| SILA POD PIESTOM PÔSOBIACA NA DNO PRIEHLBNE | R1 = 15 800 N |
| SILA PÔSOBIACA NA VODÍTKA V SMERE OSÍ X, Y | FX = 1200 N<br>FY = 250 N |
| SILA PÔSOBIACA POD VODÍTKAMI NA DNO PRIEHLBNE | R4 = 21 330 N |
| SILA PÔSOBIACA POD NÁRAZNÍKMI NA DNO PRIEHLBNE | R2 = 25 500 N |

| | |
|---|---|
| **LIFT servis LEVICE** | **LC MINI DH250** |

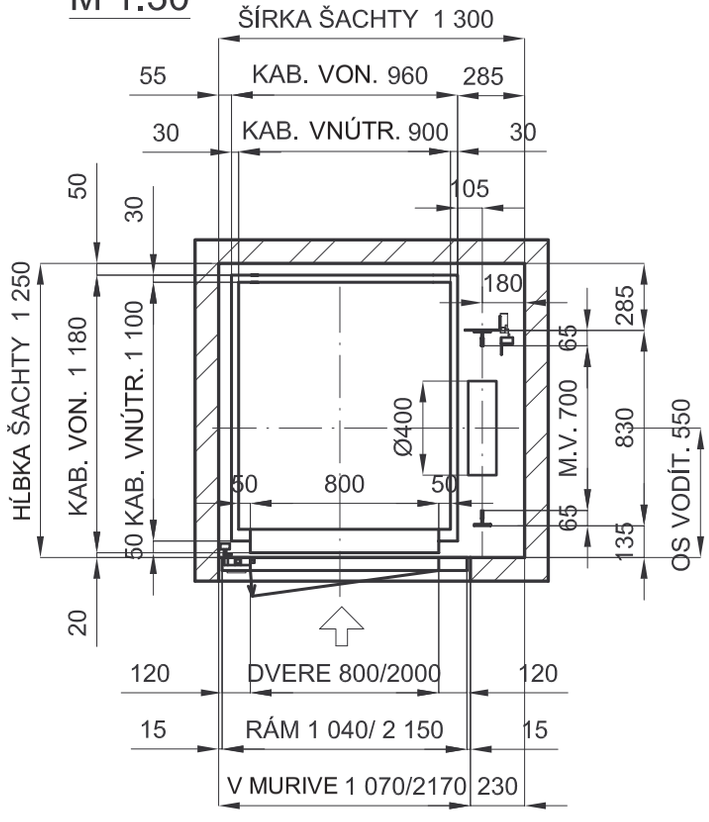
## REZ ŠACHTOU
M 1:30





## REZ ŠACHTOU
M 1:30

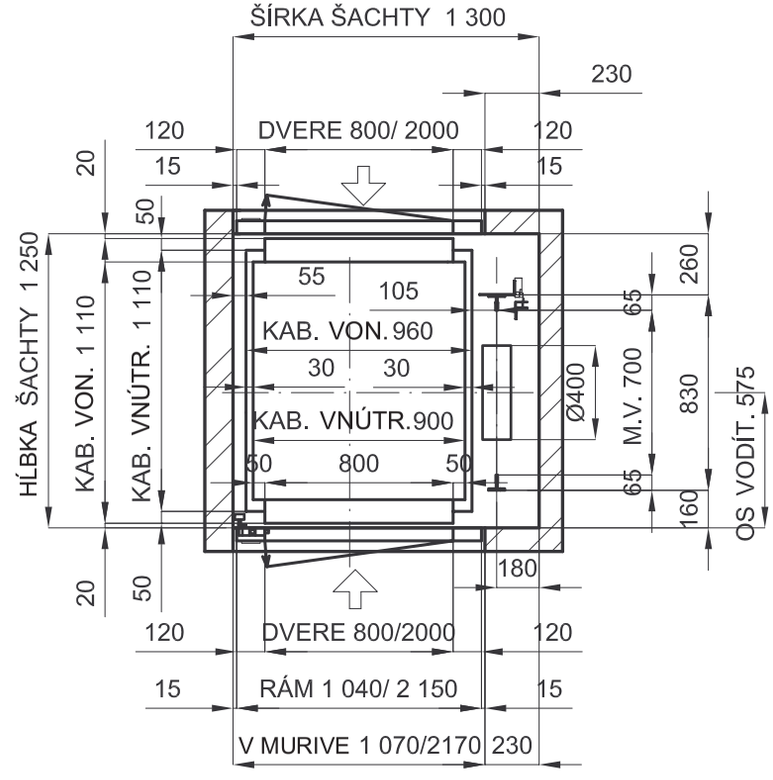


**1300 x 1250**

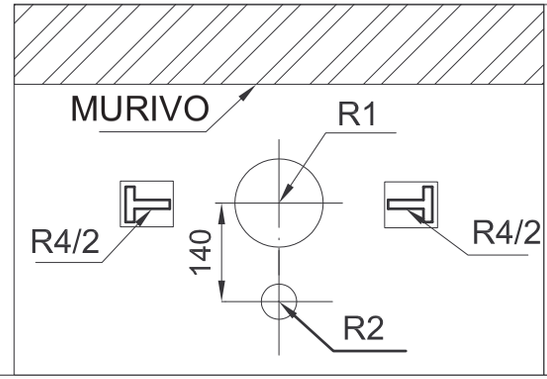

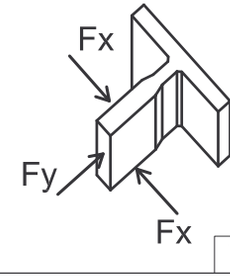




T70x65x9


| SILY PÔSOBIACE NA STAVEBNÚ KONŠTRUKCIU | |
|---|---|
| SILA POD PIESTOM PÔSOBIACA NA DNO PRIEHLBNE | R1 = 15 800 N |
| SILA PÔSOBIACA NA VODÍTKA V SMERE OSÍ X, Y | FX = 1200 N<br>FY = 250 N |
| SILA PÔSOBIACA POD VODÍTKAMI NA DNO PRIEHLBNE | R4 = 21 330 N |
| SILA PÔSOBIACA POD NÁRAZNÍKMI NA DNO PRIEHLBNE | R2 = 25 500 N |

| | |
|---|---|
| **LIFT servis LEVICE** | **LC MINI DH250** |

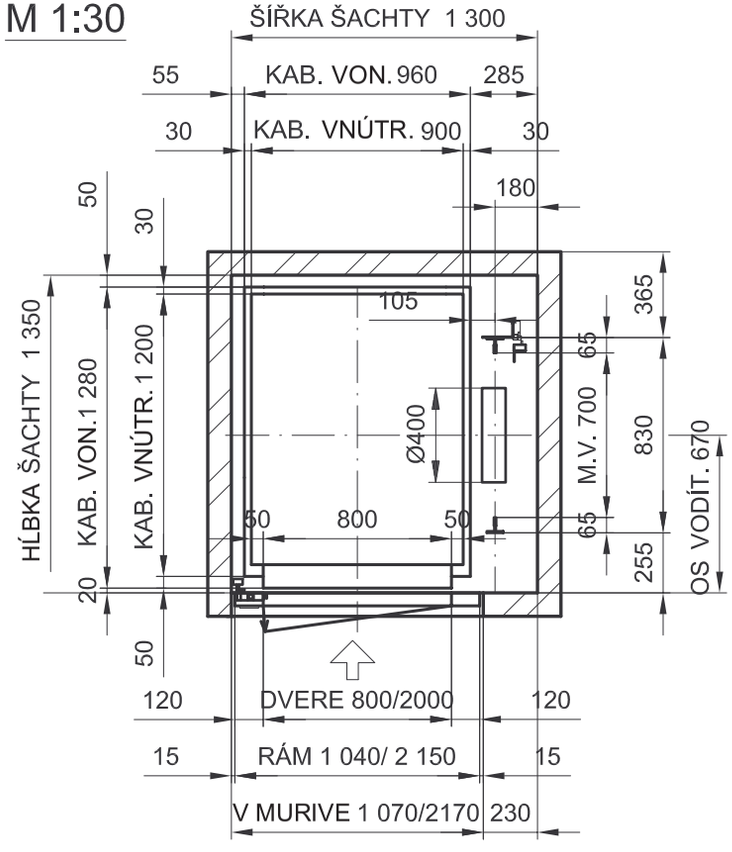
## REZ ŠACHTOU
M 1:30





## REZ ŠACHTOU
M 1:30

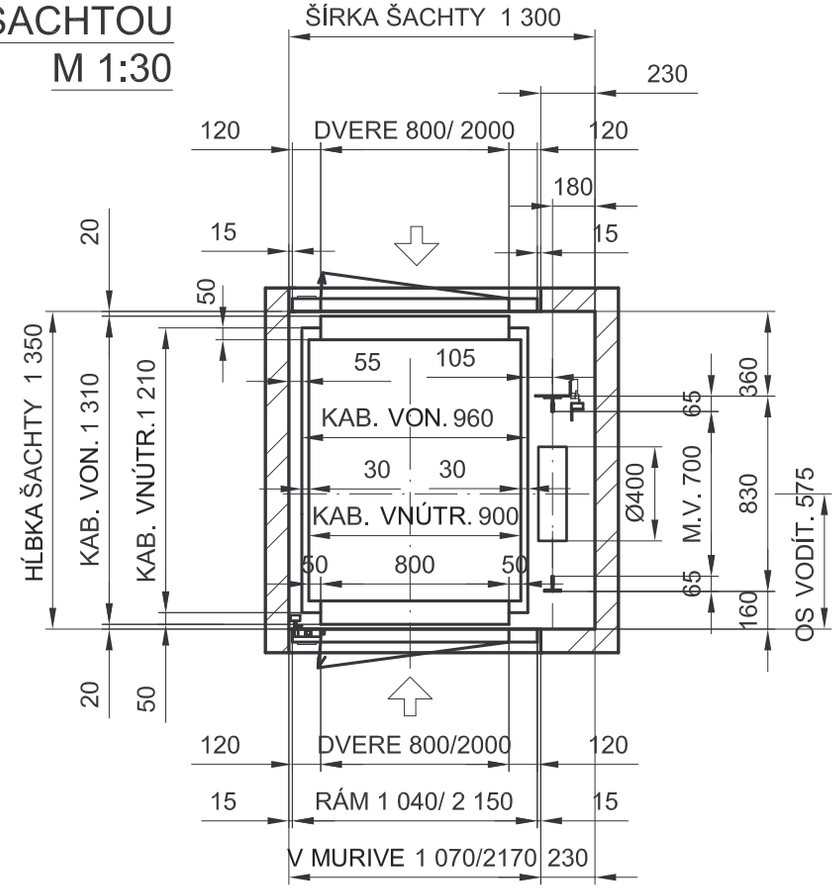


**1300 x 1350**

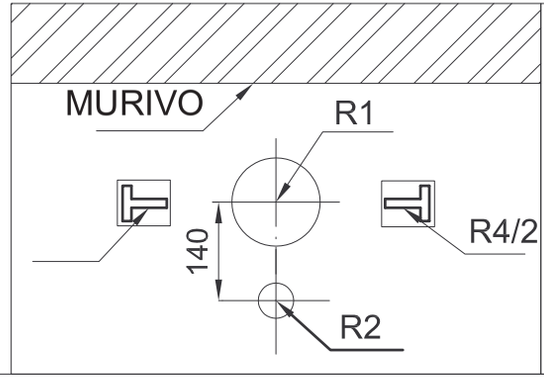

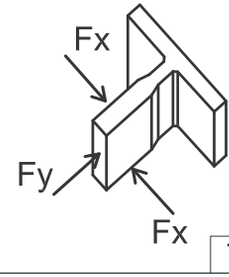

T70x65x9


| SILY PÔSOBIACE NA STAVEBNÚ KONŠTRUKCIU | |
|---|---|
| SILA POD PIESTOM PÔSOBIACA NA DNO PRIEHLBNE | R1 = 15 800 N |
| SILA PÔSOBIACA NA VODÍTKA V SMERE OSÍ X, Y | FX = 1200 N<br>FY = 250 N |
| SILA PÔSOBIACA POD VODÍTKAMI NA DNO PRIEHLBNE | R4 = 21 330 N |
| SILA PÔSOBIACA POD NÁRAZNÍKMI NA DNO PRIEHLBNE | R2 = 25 500 N |


| | |
|---|---|
| **LIFT servis LEVICE** | **LC MINI DH250** |

# REZ ŠACHTOU

## M 1:20

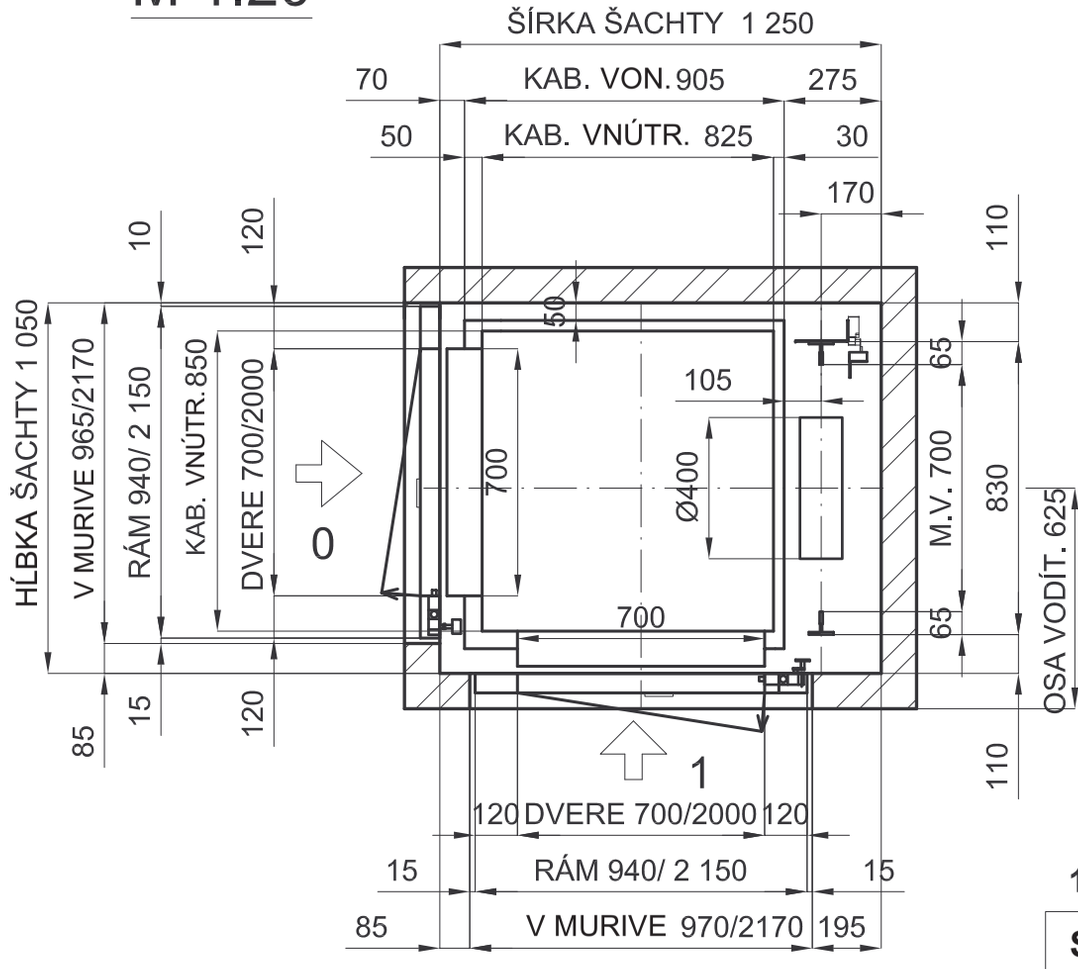

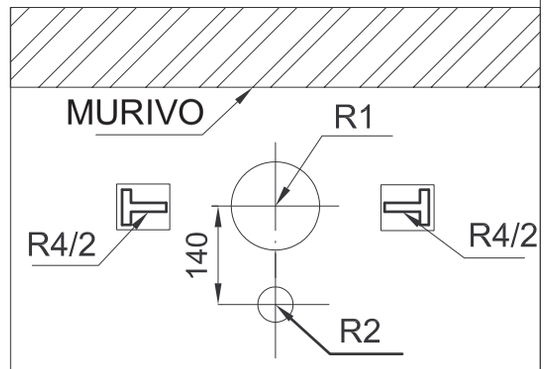

**1250 x 1050**

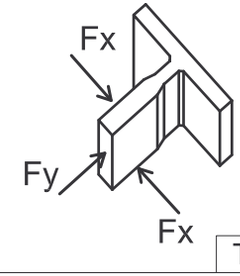T70x65x9


| SILY PÔSOBIACE NA STAVEBNÚ KONŠTRUKCIU | |
|---|---|
| SILA POD PIESTOM PÔSOBIACA NA DNO PRIEHLBNE | R1 = 15 800 N |
| SILA PÔSOBIACA NA VODÍTKA V SMERE OSÍ X, Y | FX = 1200 N<br>FY = 250 N |
| SILA PÔSOBIACA POD VODÍTKAMI NA DNO PRIEHLBNE | R4 = 21 330 N |
| SILA PÔSOBIACA POD NÁRAZNÍKMI NA DNO PRIEHLBNE | R2 = 25 500 N |

| | |
|---|---|
| **LIFT servis LEVICE** | **LC MINI DH250** |


## REZ ŠACHTOU
M 1:30

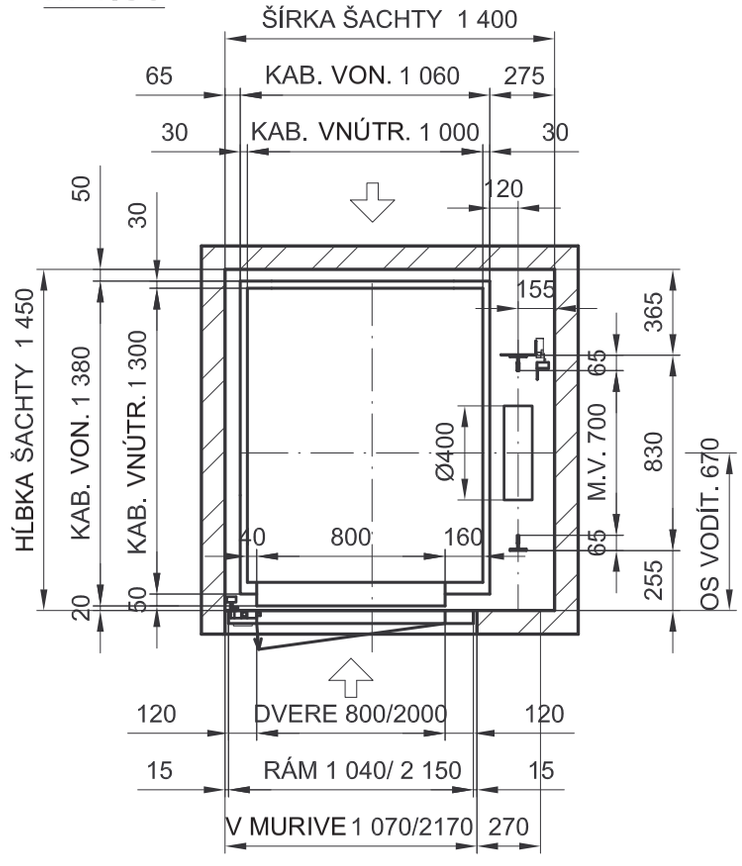



## REZ ŠACHTOU
M 1:30

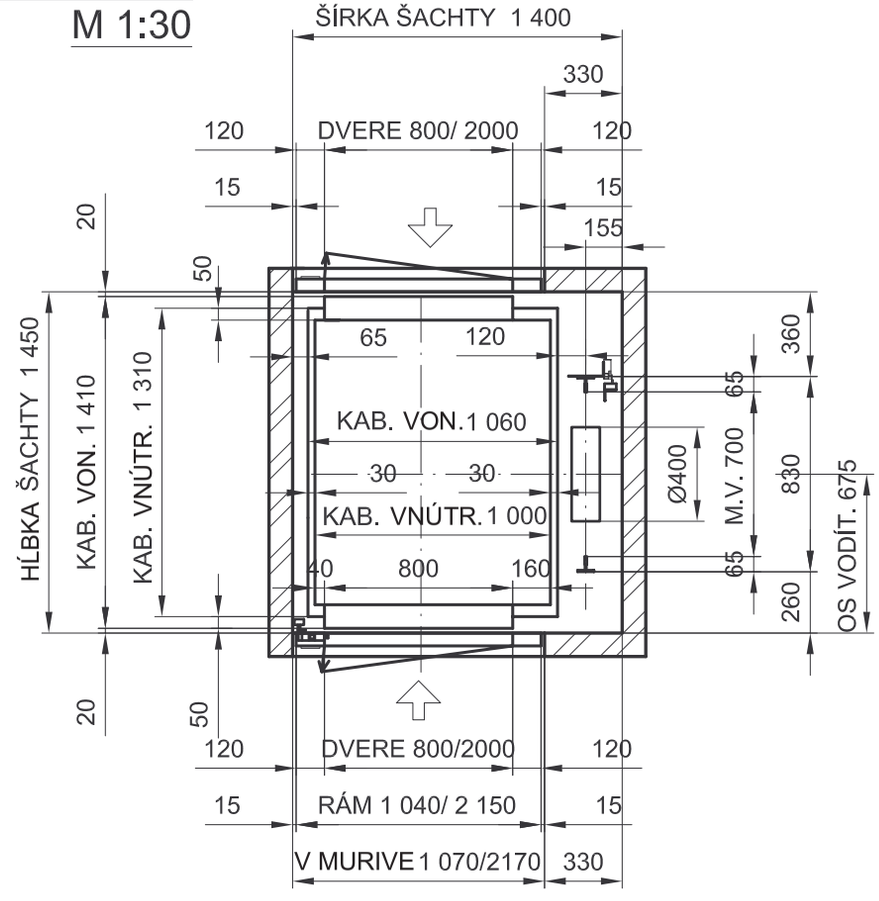


**1400 x 1450**

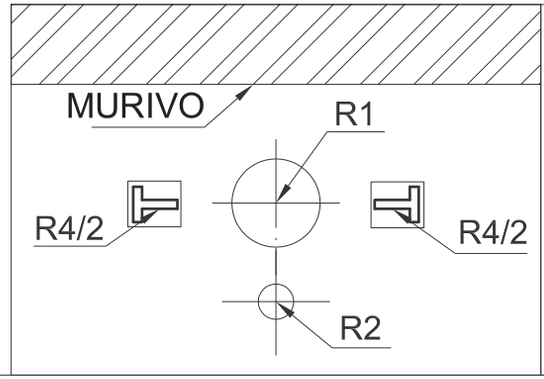

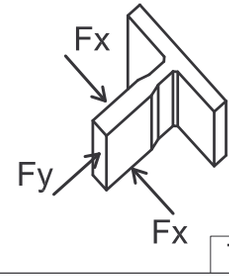




T70x65x9


| SILY PÔSOBIACE NA STAVEBNÚ KONŠTRUKCIU | |
|---|---|
| SILA POD PIESTOM PÔSOBIACA NA DNO PRIEHLBNE | R1 = 17 200 N |
| SILA PÔSOBIACA NA VODÍTKA V SMERE OSÍ X, Y | FX = 1400 N<br>FY = 350 N |
| SILA PÔSOBIACA POD VODÍTKAMI NA DNO PRIEHLBNE | R4 = 23 400 N |
| SILA PÔSOBIACA POD NÁRAZNÍKMI NA DNO PRIEHLBNE | R2 = 28 300 N |

**LIFT servis LEVICE** | **LC MINI DH320**

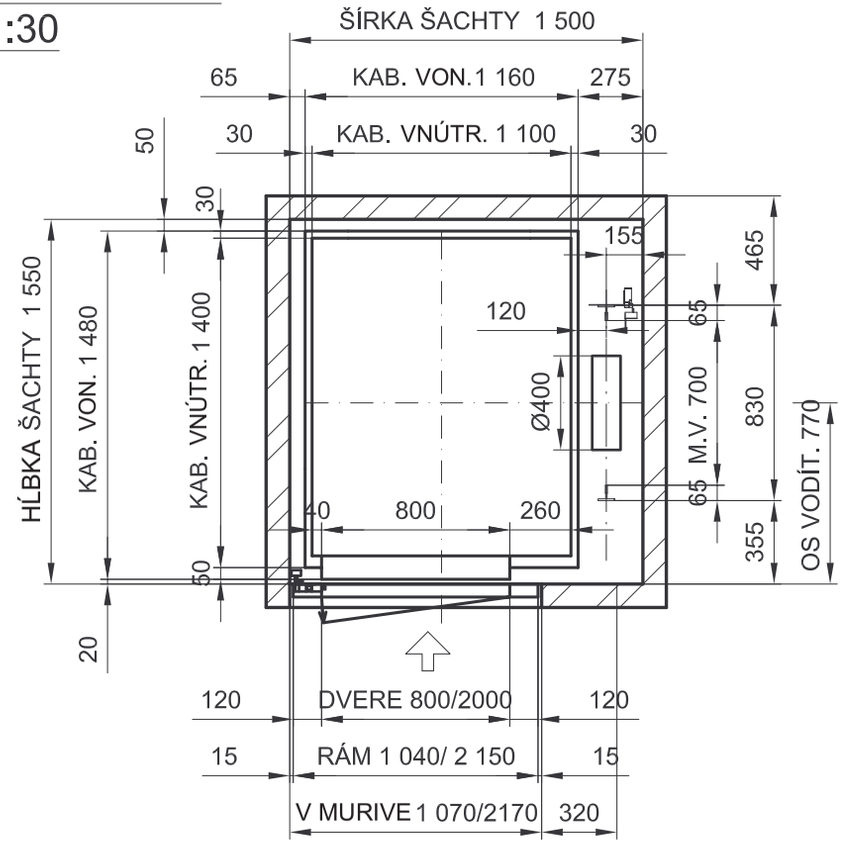
## REZ ŠACHTOU
M 1:30





## REZ ŠACHTOU
M 1:30

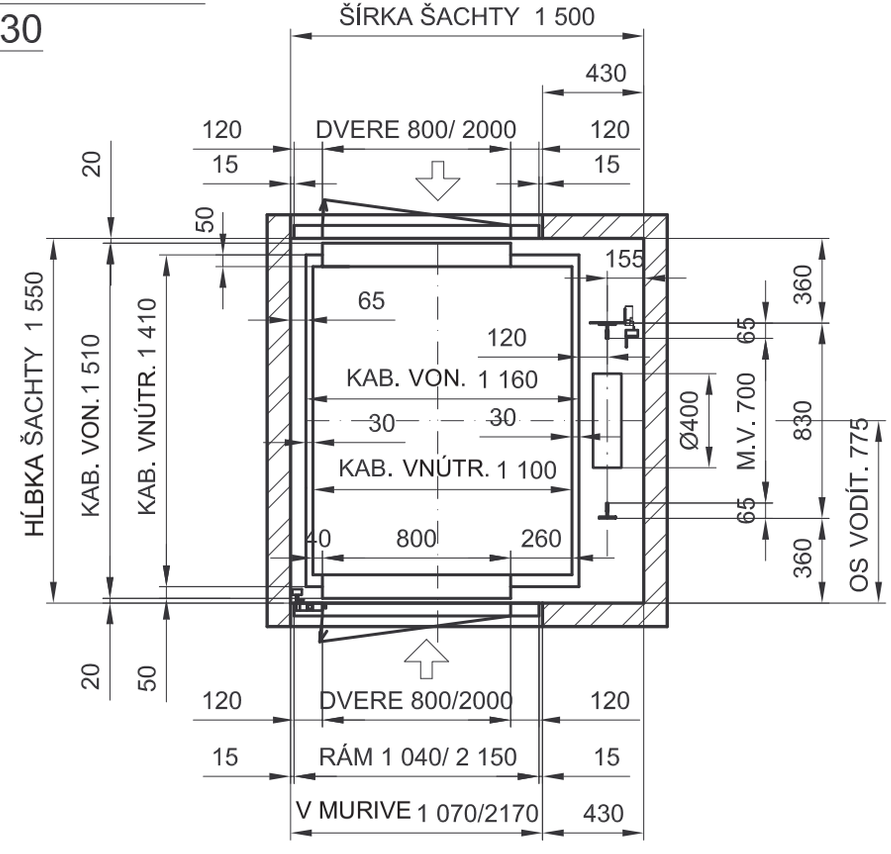


**1500 x 1550**

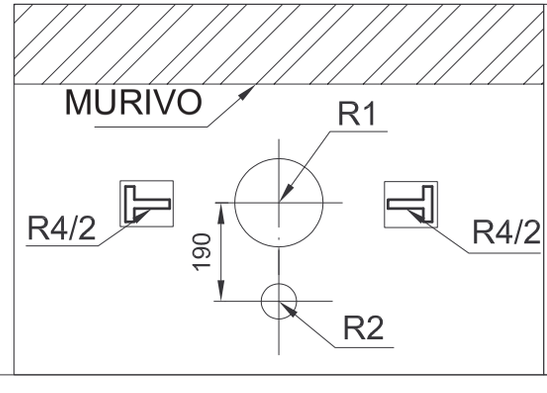

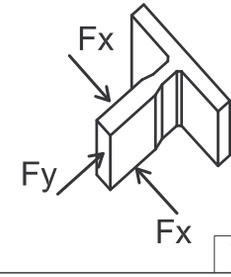
T70x65x9

| SILY PÔSOBIACE NA STAVEBNÚ KONŠTRUKCIU | |
|---|---|
| SILA POD PIESTOM PÔSOBIACA NA DNO PRIEHLBNE | R1 = 17 200 N |
| SILA PÔSOBIACA NA VODÍTKA V SMERE OSÍ X, Y | FX = 1400 N<br>FY = 350 N |
| SILA PÔSOBIACA POD VODÍTKAMI NA DNO PRIEHLBNE | R4 = 23 400 N |
| SILA PÔSOBIACA POD NÁRAZNÍKMI NA DNO PRIEHLBNE | R2 = 28 300 N |

| | |
|---|---|
| **LIFT servis LEVICE** | **LC MINI DH320** |